



Café Björkhagen

Mitt motto inför uppgiften var att "Kakel är kul", just för att keramiska material har så stora användningsområden och kan finnas i så många olika utformningar. Därför valde jag att ha kul med den här uppgiften och göra någonting, i den annars så grå och tråkiga, tunneln som lever upp och är färgglatt och roligt att titta på. Tanken är att både väggar, golv och möbler, främst då borden i caféet, kommer vara täckta med olika keramiska material. Enkelt att hålla rent och fint!

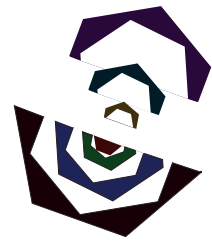


Min tanke var att istället för att göra ett mönster på redan färdiga rektangulära plattor (översta bilden) så skulle istället varje färg och mönster få en egen platta (nedersta bilden). Det skulle därför inte vara några störande fogar som bryter av. Detta är tanken i alla produkter i mitt koncept, från bord till golv. Golven består av klin- kel, och resterande produkter av kakel.

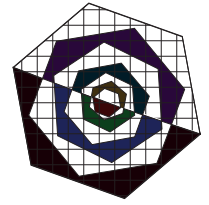

Utformningen på den ej glasade väggen, skala 1:100



Sekvensbild som visar caféets yttrevägg och golv.

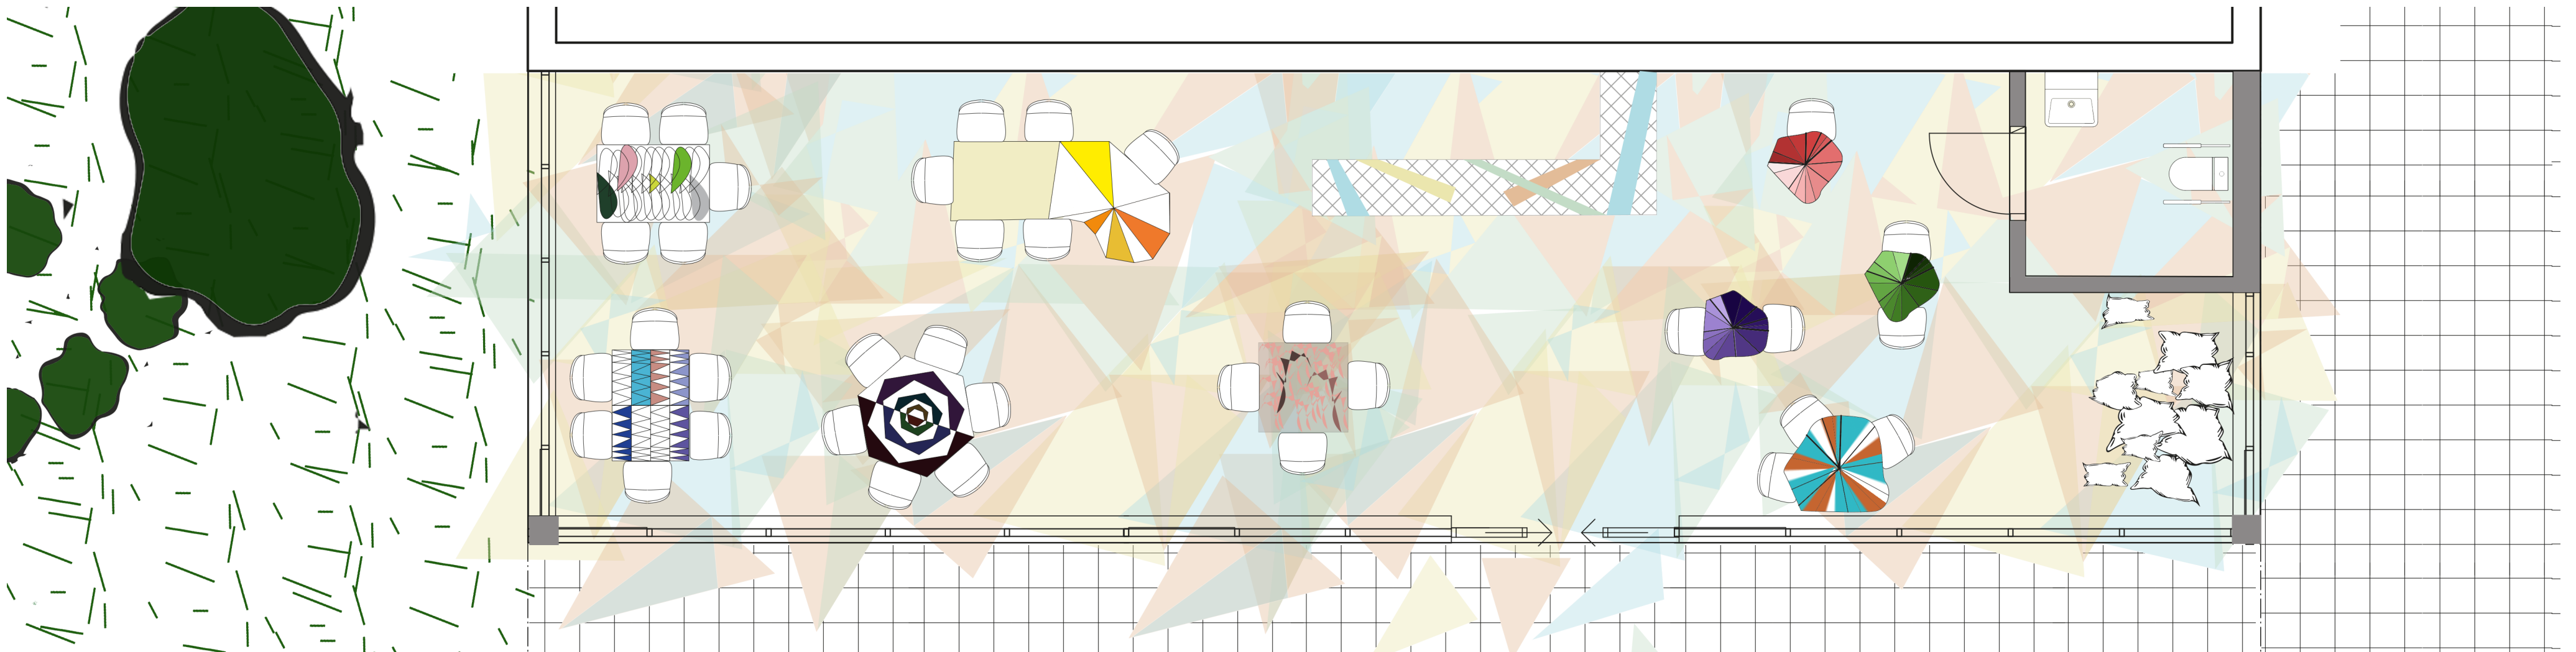

Plan skala 1:50.

Kakel är kul