DE BLÖDANDE POOLERNA

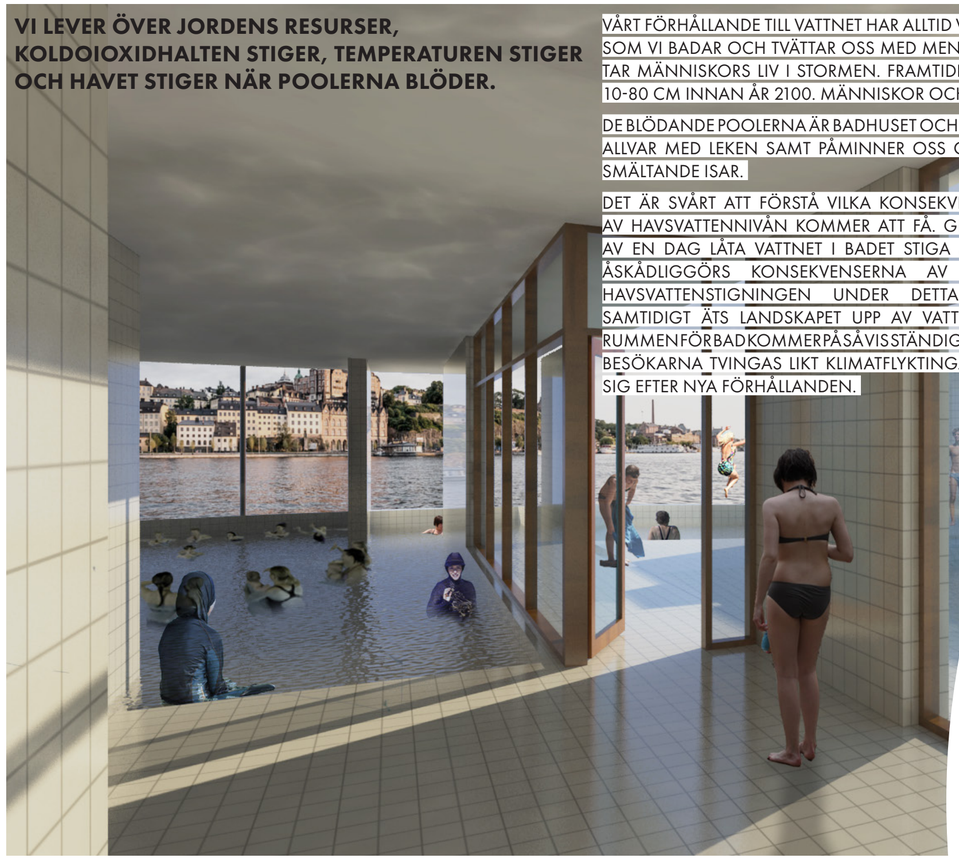

VI LEVER ÖVER JORDENS RESURSER, KOLDOIOXIDHALTEN STIGER, TEMPERATUREN STIGER OCH HAVET STIGER NÄR POOLERNA BLÖDER.

VÅRT FÖRHÅLLANDE TILL VATTNET HAR ALLTID VARIT DELAT, DET ÄR VÄTSKAN SOM ALLT LEVANDE ÄR BEROENDE AV, SOM VI BADAR OCH TVÄTTAR OSS MED MEN SOM OCKSÅ TAR VÅRA HEM VID ÖVERSVÄMNINGAR OCH TAR MÄNNISKORS LIV I STORMEN. FRAMTIDEN KOMMER MEDFÖRA HÖJDA HAVSVATTENNIVÅER, 10-80 CM INNAN ÅR 2100. MÄNNISKOR OCH DJUR KOMMER ATT PÅVERKAS AV DETTA.

DE BLÖDANDE POOLERNA ÄR BADHUSET OCH ARTEFAKTEN SOM KOMBINERAR VATTNETS ALLVAR MED LEKEN SAMT PÅMINNER OSS OM FRAMTIDENS UTMANINGAR MED SMÄLTANDE ISAR.

DET ÄR SVÅRT ATT FÖRSTÅ VILKA KONSEKVENSER EN 80 CM STIGNING AV HAVSVATTENNIVÅN KOMMER ATT FÅ. GENOM ATT UNDER LOPPET AV EN DAG LÅTA VATTNET I BADET STIGA MED 5 CM PER TIMME ÅSKÅDLIGGÖRS KONSEKVENSERNA AV DEN FÖRVÄNTADE HAVSVATTENSTIGNINGEN UNDER DETTA ÅRHUNDRANDE. SAMTIDIGT ÄTS LANDSKAPET UPP AV VATTNET. DE OLIKA RUMMENFÖRBADKOMMERPÅSÅVISSTÄNDIGTFÖRÄNDRAS, BESÖKARNA TVINGAS LIKT KLIMATFLYKTINGAR ANPASSA SIG EFTER NYA FÖRHÅLLANDEN.

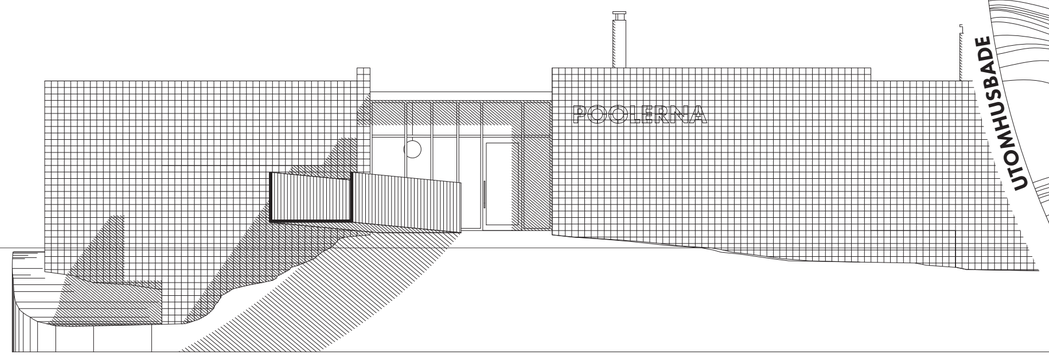

FASAD MOT LAND 1:100

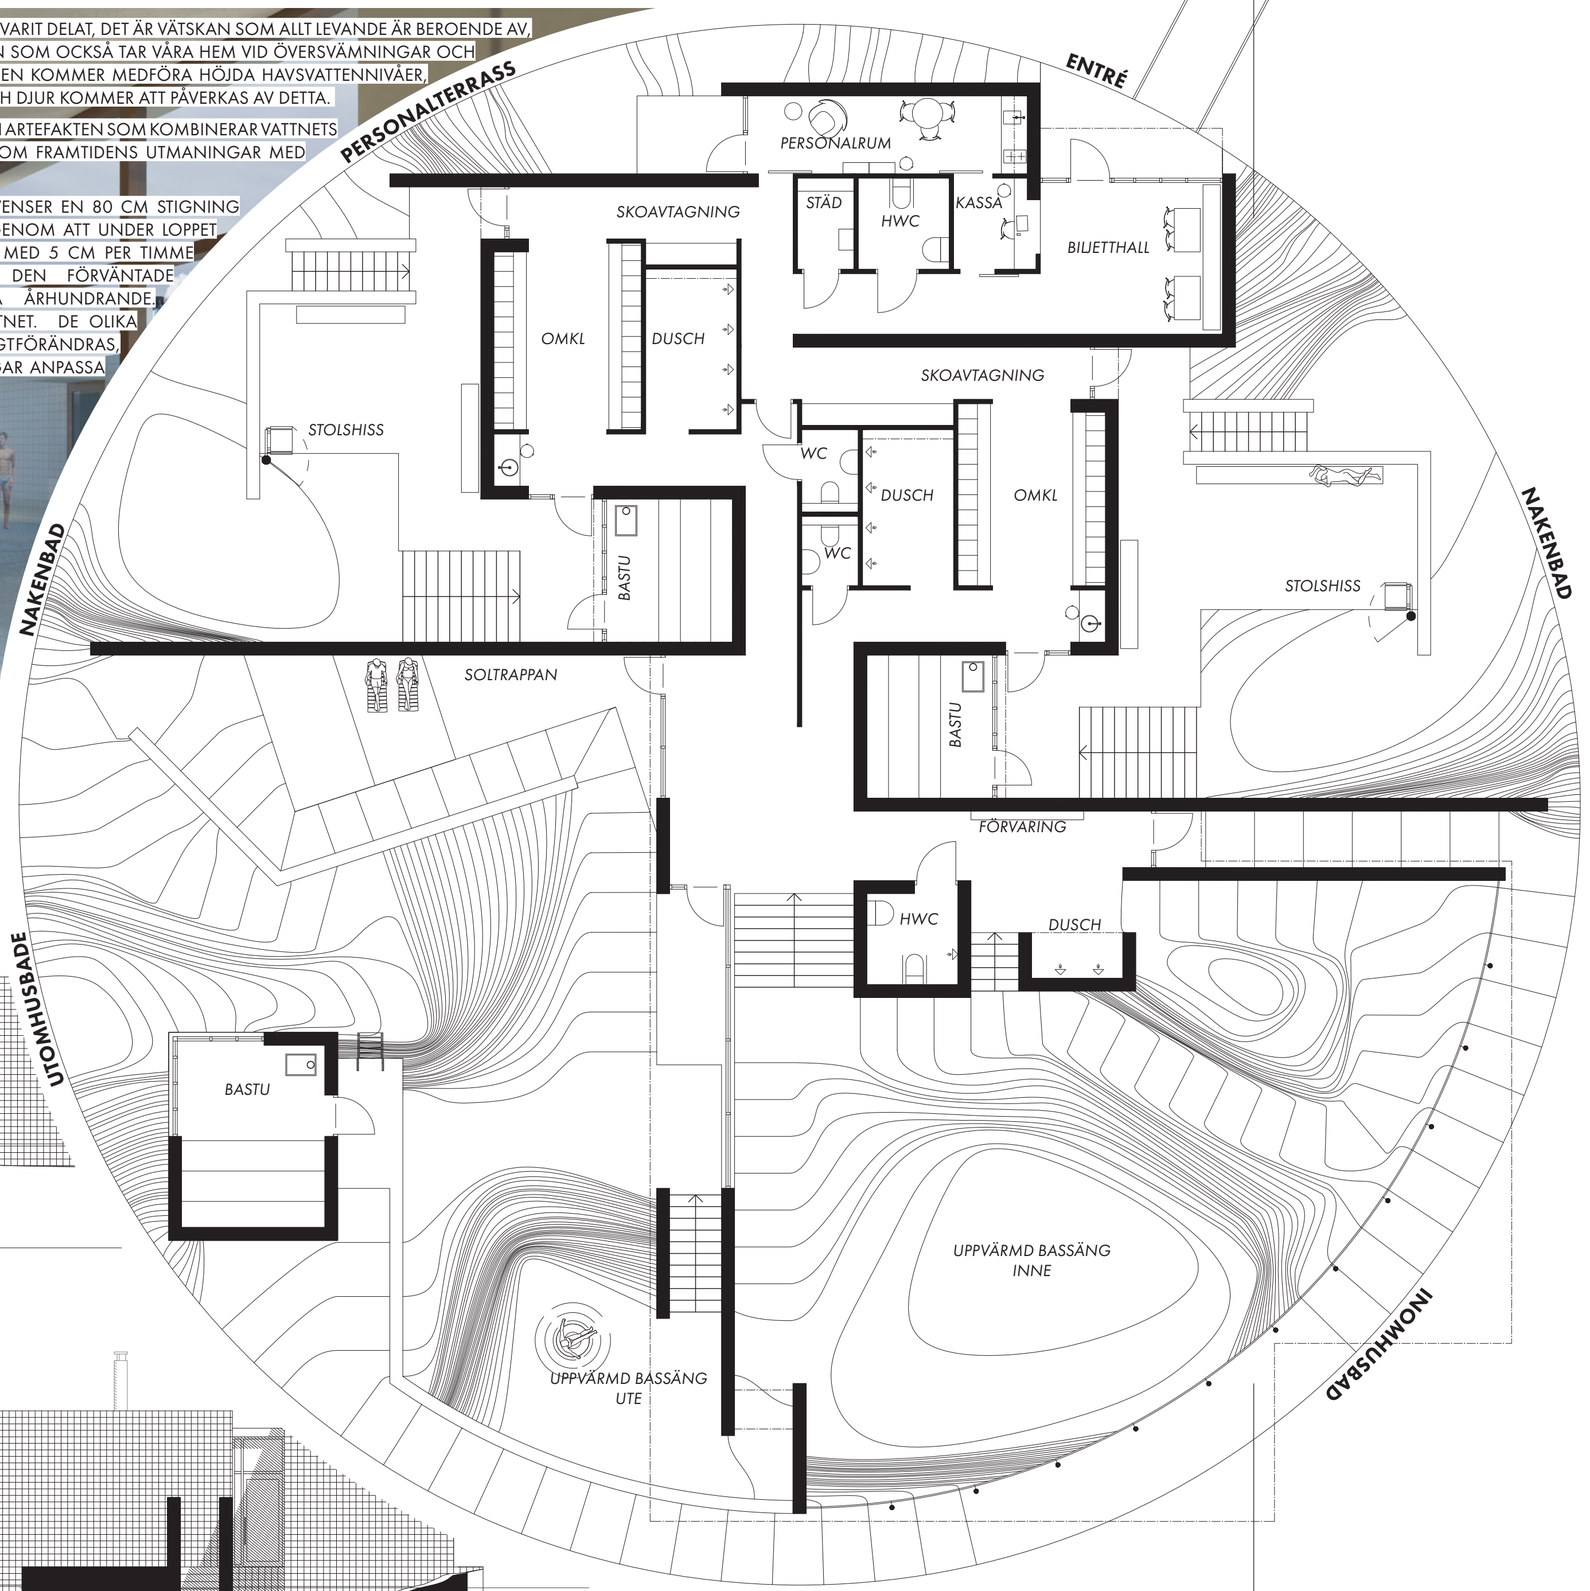

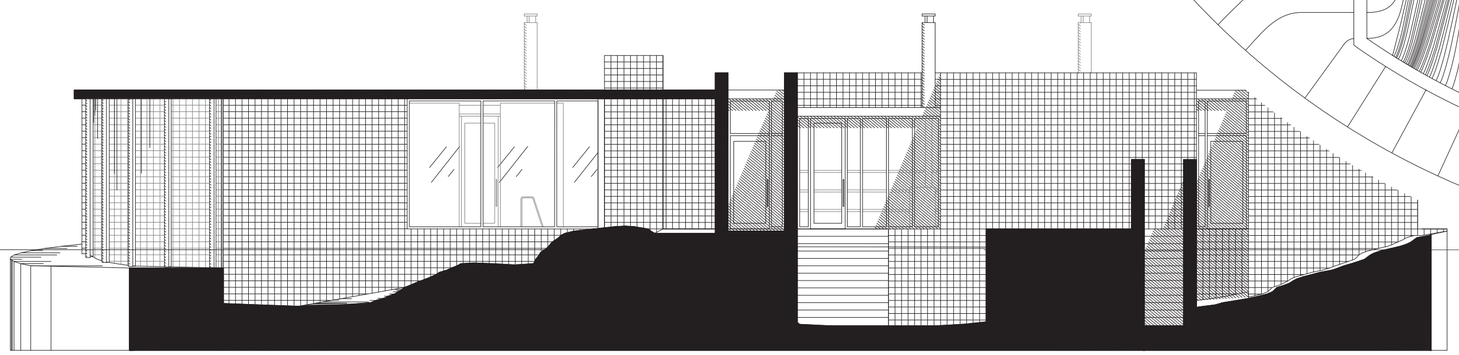

SEKTION 1:100
INOMHUS- SAMT NAKENBAD

DE BLÖDANDE POOLERNA
PLANSCH 1/2. BADET. RITNINGAR OCH ILLUSTRATION

KAKEL I DE BLÖDANDE POOLERNA

BADHUSET UTGÖRS AV ETT LANDSKAP AV KAKEL. VÄGGAR, RAMPER OCH BASSÄNGER ÄR ETT ENDA LANDSKAP SOM UTGÖRS AV SAMMA KAKEL. UPPLEVELSEN AV SOLENS RÖRELSE OCH SPELET MED VATTENNIVÅN FÖRSTÄRKS GENOM DEN HOMOGENA KAKELYTAN. PRODUKTEN SOM ANVÄNDS I BADHUSET ÄR ARREDO KLINKER SUPERWHITE 148X148 MM. FÖR ARTEFAKTEN ANVÄNDS SAMMA KAKEL.

POOLERNA OCH NORR MÄLARSTRAND

BADET ÄR PLACERAT I MÄLAREN - EN SJÖ - SAMTIDIGT GESTALTAR DET HAVETS FÖRÄNDRADE VATTENNIVÅER. MEN KANSKE ÄR MÄLAREN EN STÖRRE VERSION AV BADHUSET MED VARIERANDE VATTENNIVÅ SOM IBLAND HAR HOTAT MED ATT ÖVERSVÄMMA STOCKHOLMS TUNNELBANA.

PLATSEN MELLAN STADSHUSET OCH RÅLAMBSHOVSPARKEN ÄR EN STRATEGISK PLATS FÖR ETT FLYTANDE BADHUS. BADET ÄR ÄVEN PLACERAT I FÖRLÄNGNINGEN AV KUNGSHOLSTORGSGATAN OCH KOMMER UTGÖRA ETT MOTIV INIFRÅN STADEN OCH EN TYDLIG MÅLPUNKT FÖR BESÖKARE SOM INTE BOR PÅ KUNGSHOLMEN.

POOLERNA PÅ EN ANNAN PLATS

BADET ÄR RELATIVT SLUTET MOT LAND MED KAKELVÄGGAR I OLIKA HÖJDER SOM SKYDDAR GÄSTERNA FRÅN INSYN OCH RAMAR IN UTBLICKARNA FRÅN BADET SAMT DEN ÖPPNA ENTRÉN SOM BLIR TYDLIG FRÅN LAND. FRAMSIDAN UTGÖR PÅ SÅ VIS EN RYGG SOM ALLTID ORIENTERAS MOT LAND VID FLYTT AV BADET. EN LEDAD GÅNGBRO SOM VILAR PÅ LAND OCH PÅ BADHUSETS PONTON FÖRBINDER BADET MED LAND OCH KAN ENKELT GÖRAS LÄNGRE ELLER KORTARE VID BEHOV.

ARTEFAKTEN

EN KUB SOM FRÄTER SÖNDER, ELLER ÄR DET POLERNA SOM SMÄLTER?

ARTEFAKTEN UTGÅR FRÅN KAKELPLATTAN MED MÅTTEN 148X148 MM, DESSA BILDAR KUBER SOM TILLSAMMANS BILDAR EN HELHET.

HELHETEN/PLACERINGEN AV KUBERNA ÄR GENERERAD GENOM EN PARAMETRISK METOD. I MODELLEN ÄR TVÅ STYCKEN LADDADE PUNKER - POLER - PLACERADE I EN BEGRÄNSAD VOLYM. GENOM DETTA SKAPAS EN MYCKET KOMPLEX GEOMMETRI BESTÅENDE AV ENKLA DELAR - KAKELPLATTAN. SÅLEDES FINNS DET ETT SYSTEM FÖR PLACERINGEN AV KUBERNA MEN DET ÄR SVÅRT ATT FÖRSTÅ GENOM ATT ENDAST TITTA PÅ GEOMMETRIN - PRECIS SOM I NATUREN OCH DESS PROCESSER.

GEOMMETRIN ÄR PLACERAD I ETT RÖTT VATTENBAD, VATTNET KOMMER FRÅN GEOMMETRIN SOM KONSTANT BLÖDER. DVS SMÅ STRÖMMAR AV RÖDFÄRGAT VATTEN SKA RINNA FRÅN DE ÖVERSTA DELARNA AV ARTEFAKTEN NER TILL BLODBADET.

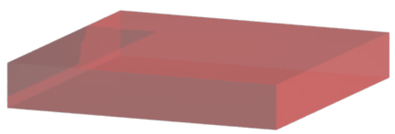

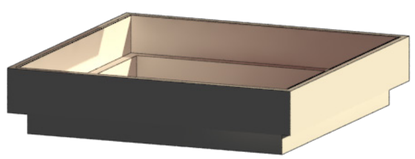

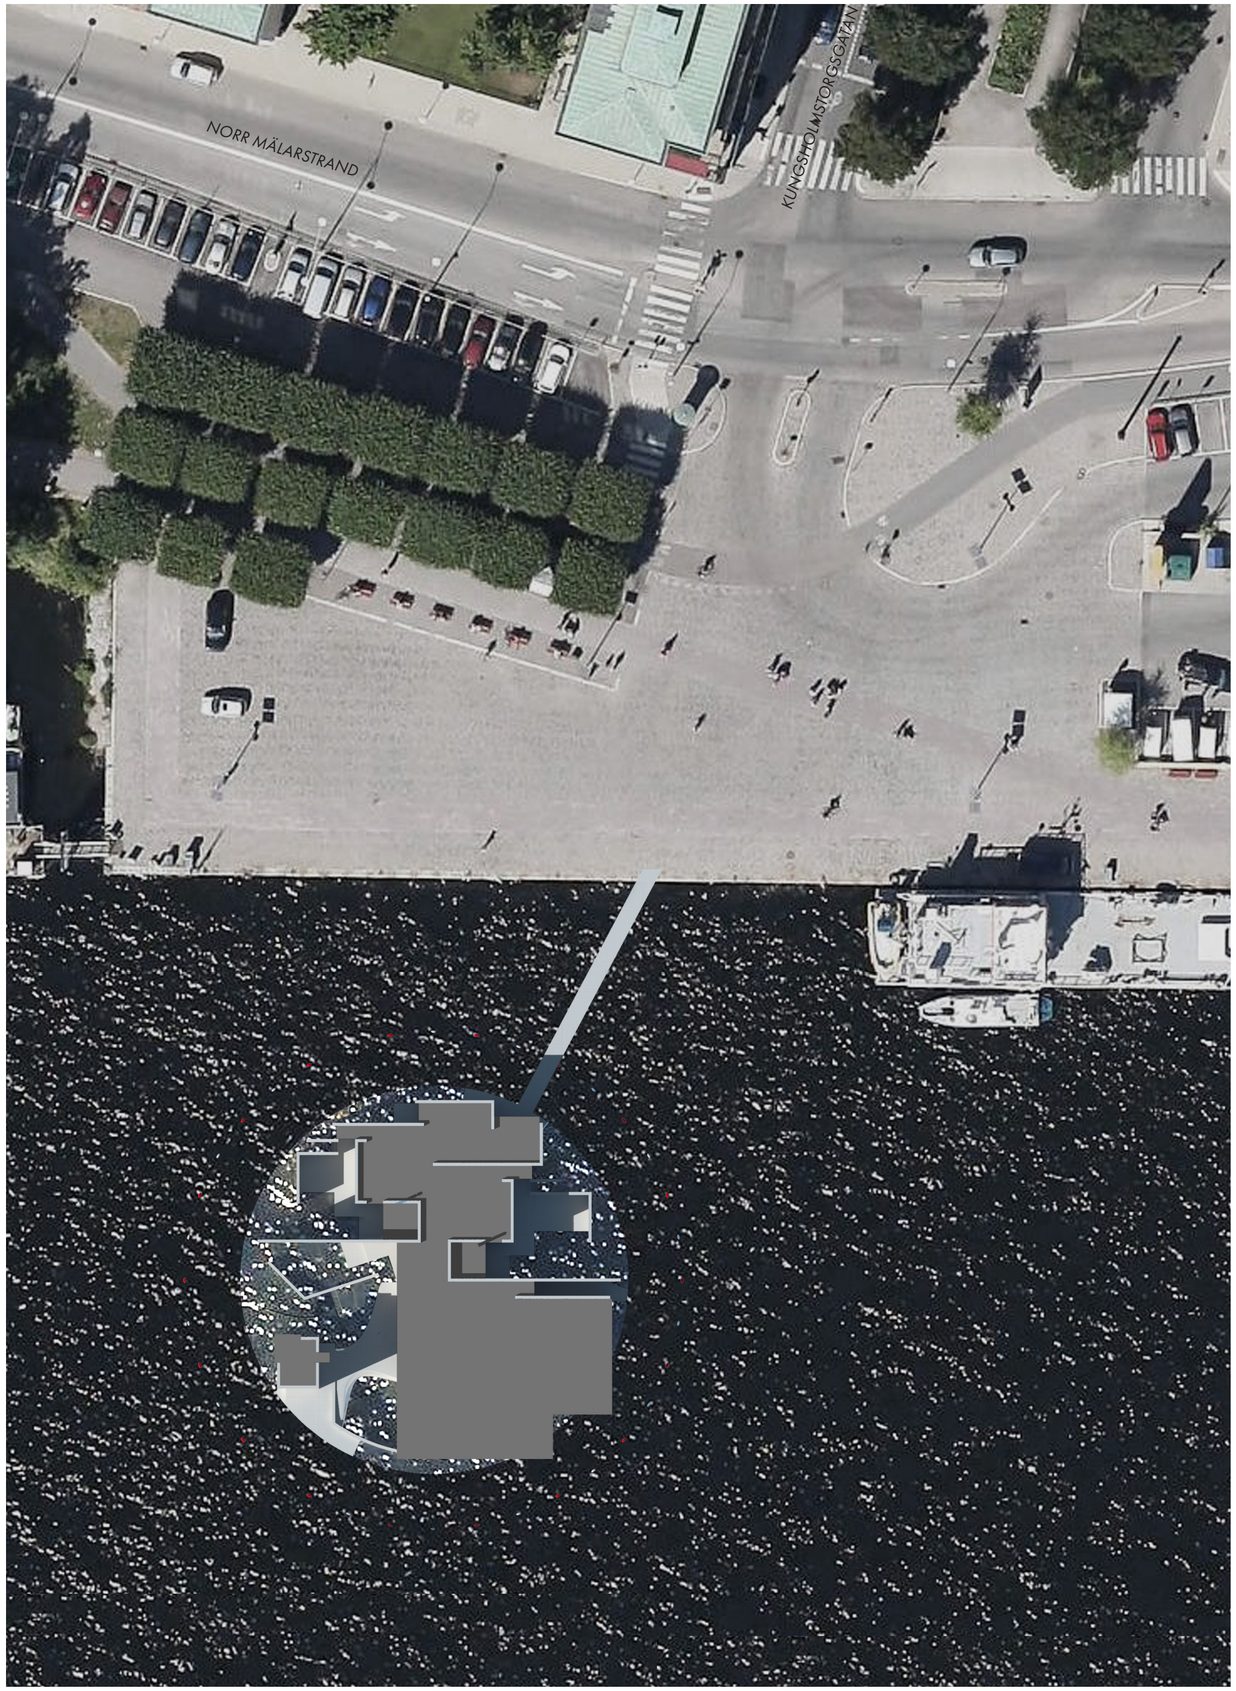

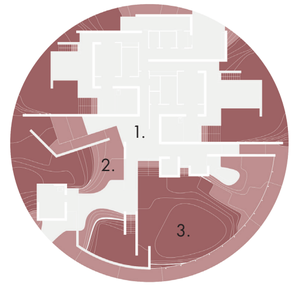

VATTENNIVÅ

1. YTA SOM ALLTID ÄR OVAN VATTENLINJEN
2. VATTNETS RÖRELSEZON
3. LÄGSTA VATTENNIVÅN

UTBLICKAR

BADET ÄR RELATIVT SLUTET MOT LAND MED KAKELVÄGGAR I OLIKA HÖJDER SOM SKYDDAR GÄSTERNA FRÅN INSYN OCH RAMAR IN UTBLICKARNA FRÅN BADET, DIAGRAMMET BESKRIVET RIKTNINGARNA.

FUNKTIONER

1. ENTRÉ, PERSONALRUM, HWC SAMT STÄD.
2. OMKLÄDNINGSRUM
3. NAKENBAD (UTOMHUS) MED BASTU
4. BADLANDSKAP, HWC, BASTU OCH DUSCH.